

LEYENDA

INFRAESTRUCTURAS DE LA RED DE ABASTECIMIENTO

Menos de 100 mm

de 100 a 150 mm

de 150 a 200 mm

de 200 a 300 mm

de 300 a 400 mm

Mayor de 400 mm

Tubería de agua desalada del Campo de las Dalías

Depósitos de agua

2. DETERMINACIONES GRÁFICAS

Limite del término municipal

Ríos

Masas de agua

Afecciones

Costas

Línea Deslinde Público Marítimo Terrestres D.P.M.T

Línea Interior Ribera del Mar

Limite Servidumbre Protección

Inundabilidad de origen marino (T500)

Aguas

Dominio Público Hidráulico de aguas

Zona de Policía de aguas

Zona de Servidumbre de protección de cauces

Inundabilidad fluvial (T500)

Protección de carreteras

Zona de dominio público adyacente

Limite de edificación



Línea de Afección

Zona de Servidumbre

Hipsografía

Curva maestra

Curva de nivel

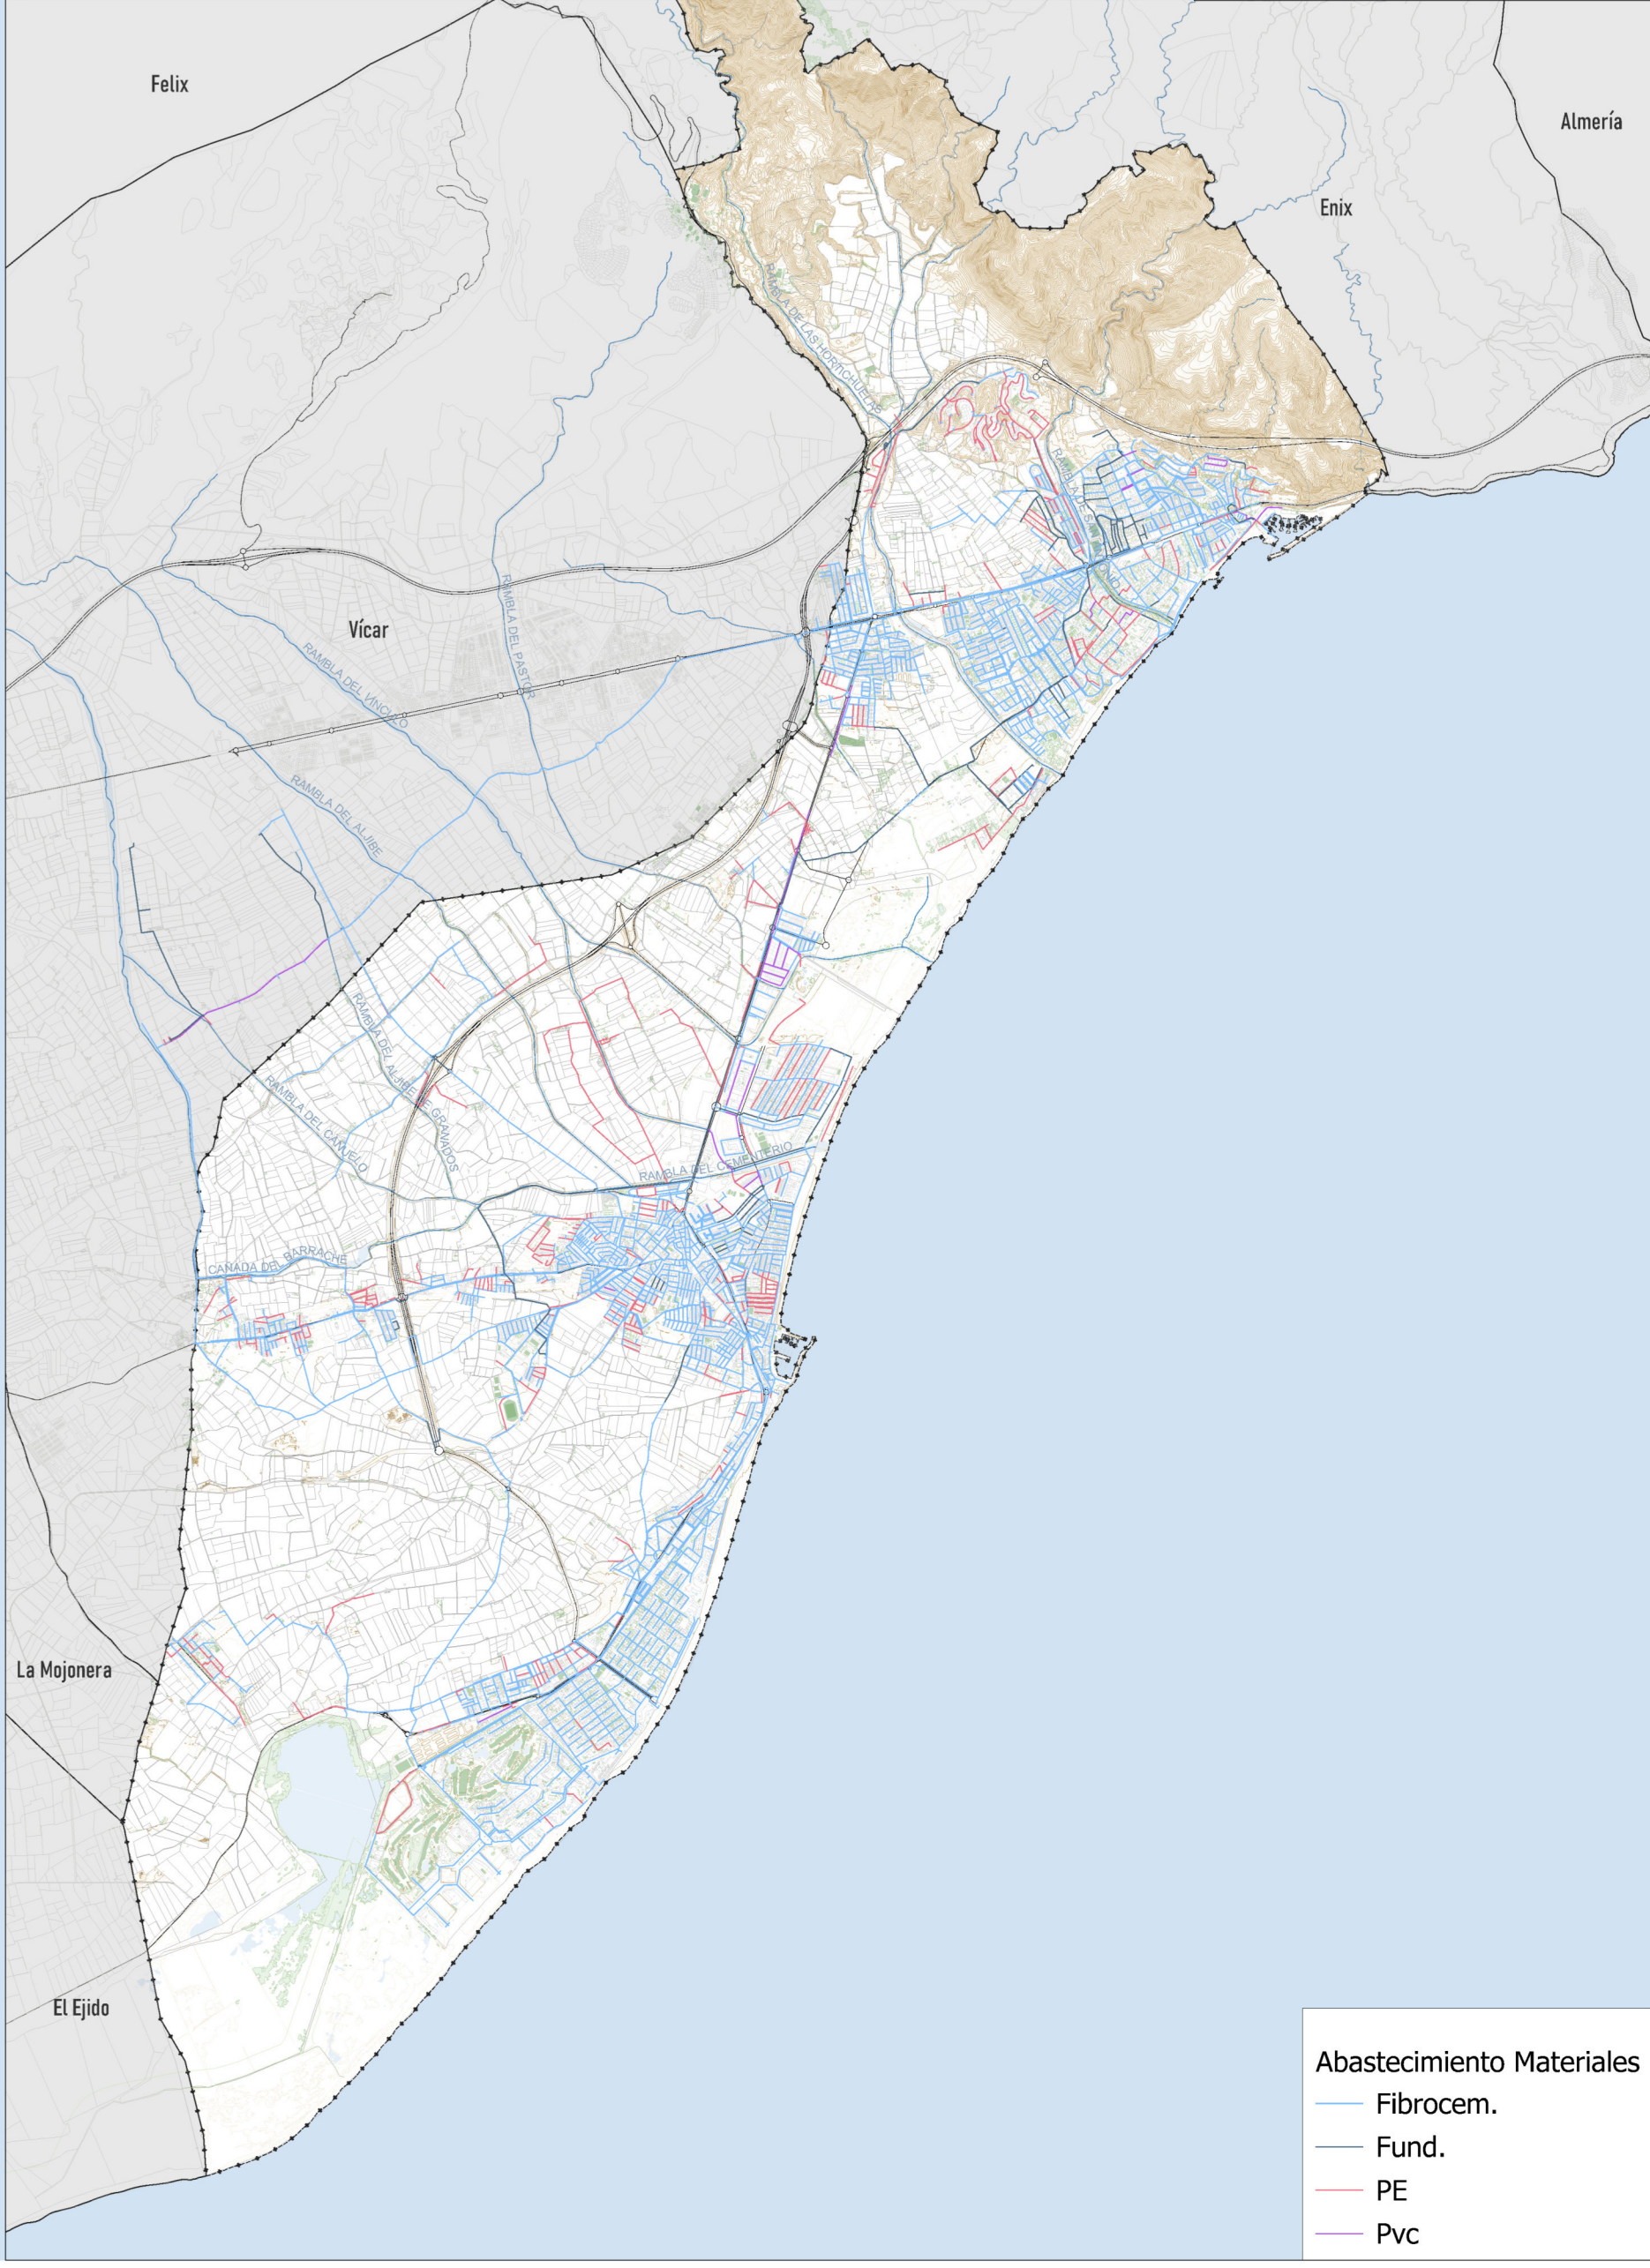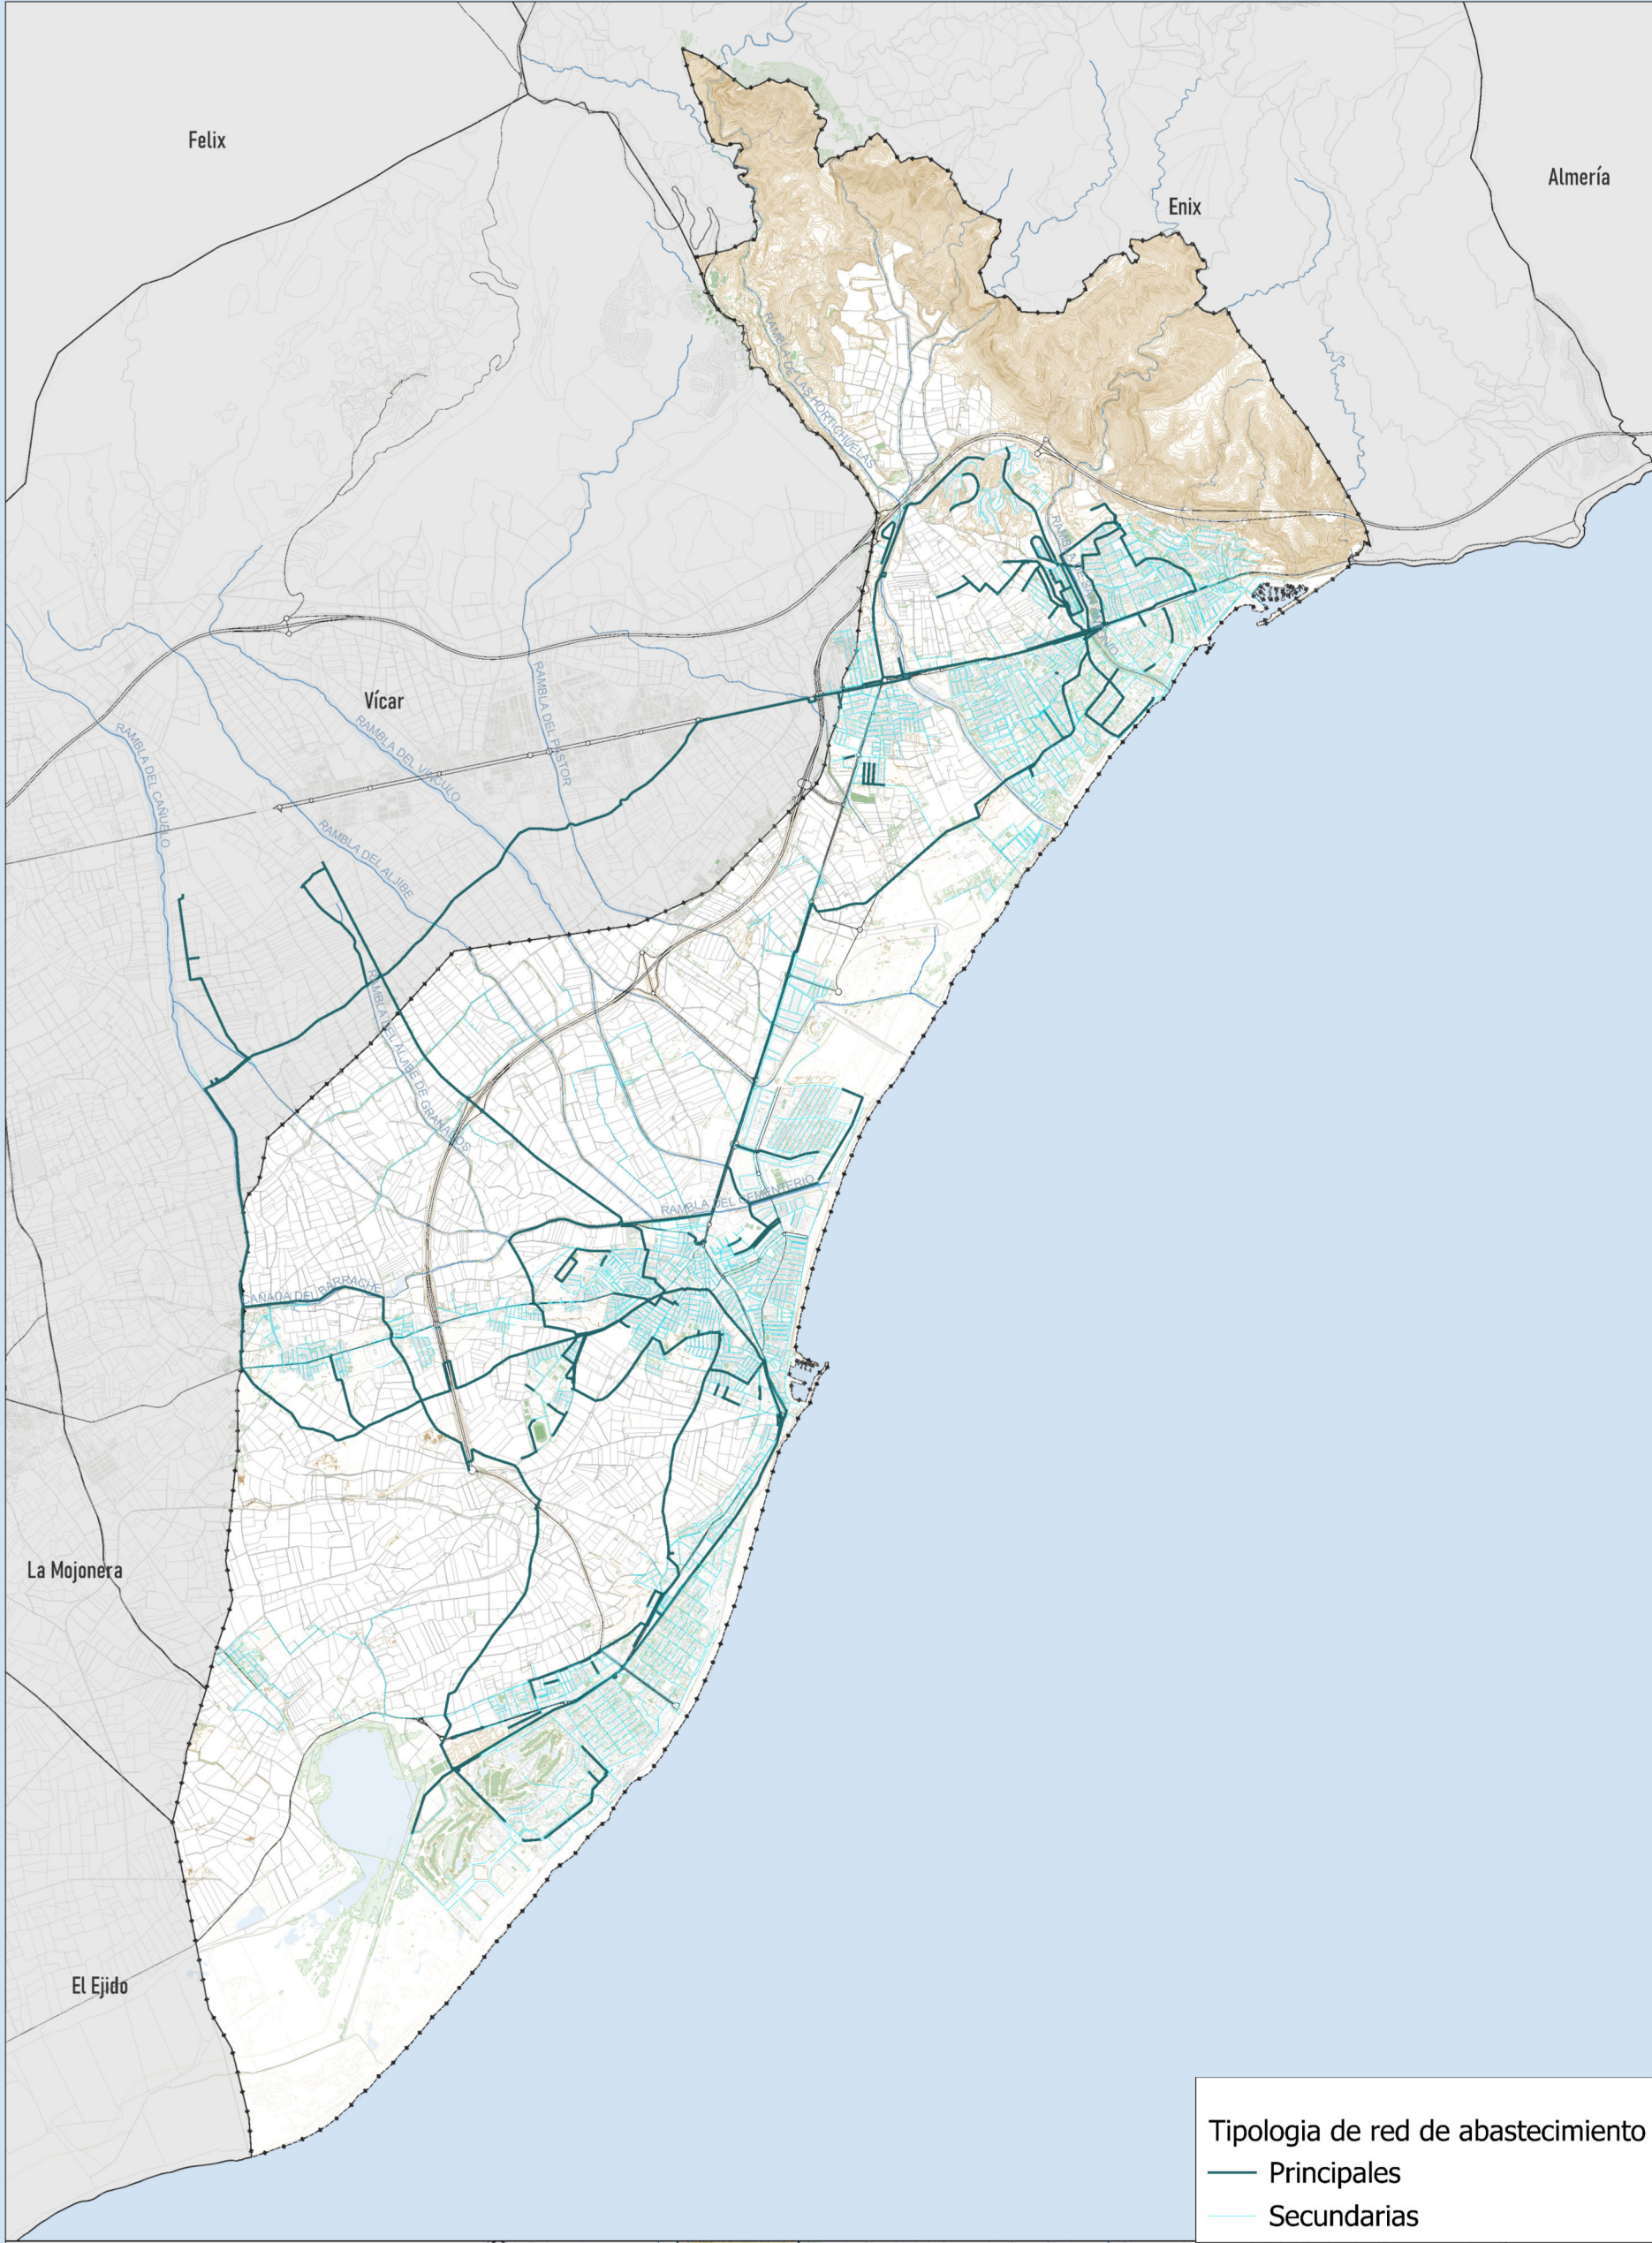

Firmado digitalmente por 310900002 MANUEL ANGEL FORTIGUERAS (R: 811712015) Fecha: 2023.12.09 10:42:37 +01'00'

Adaptación del Plan General de Ordenación Urbanística vigente de Roquetas de Mar

CICLO DEL AGUA. RED DE ABASTECIMIENTO

PLANOS DE INFORMACIÓN Ayuntamiento de Roquetas de Mar TERRITORIO Y CIUDAD

1.11.1

Hoja 17 de 18